


Лит А2
Н=11.30

Лит А1
Н=11.30

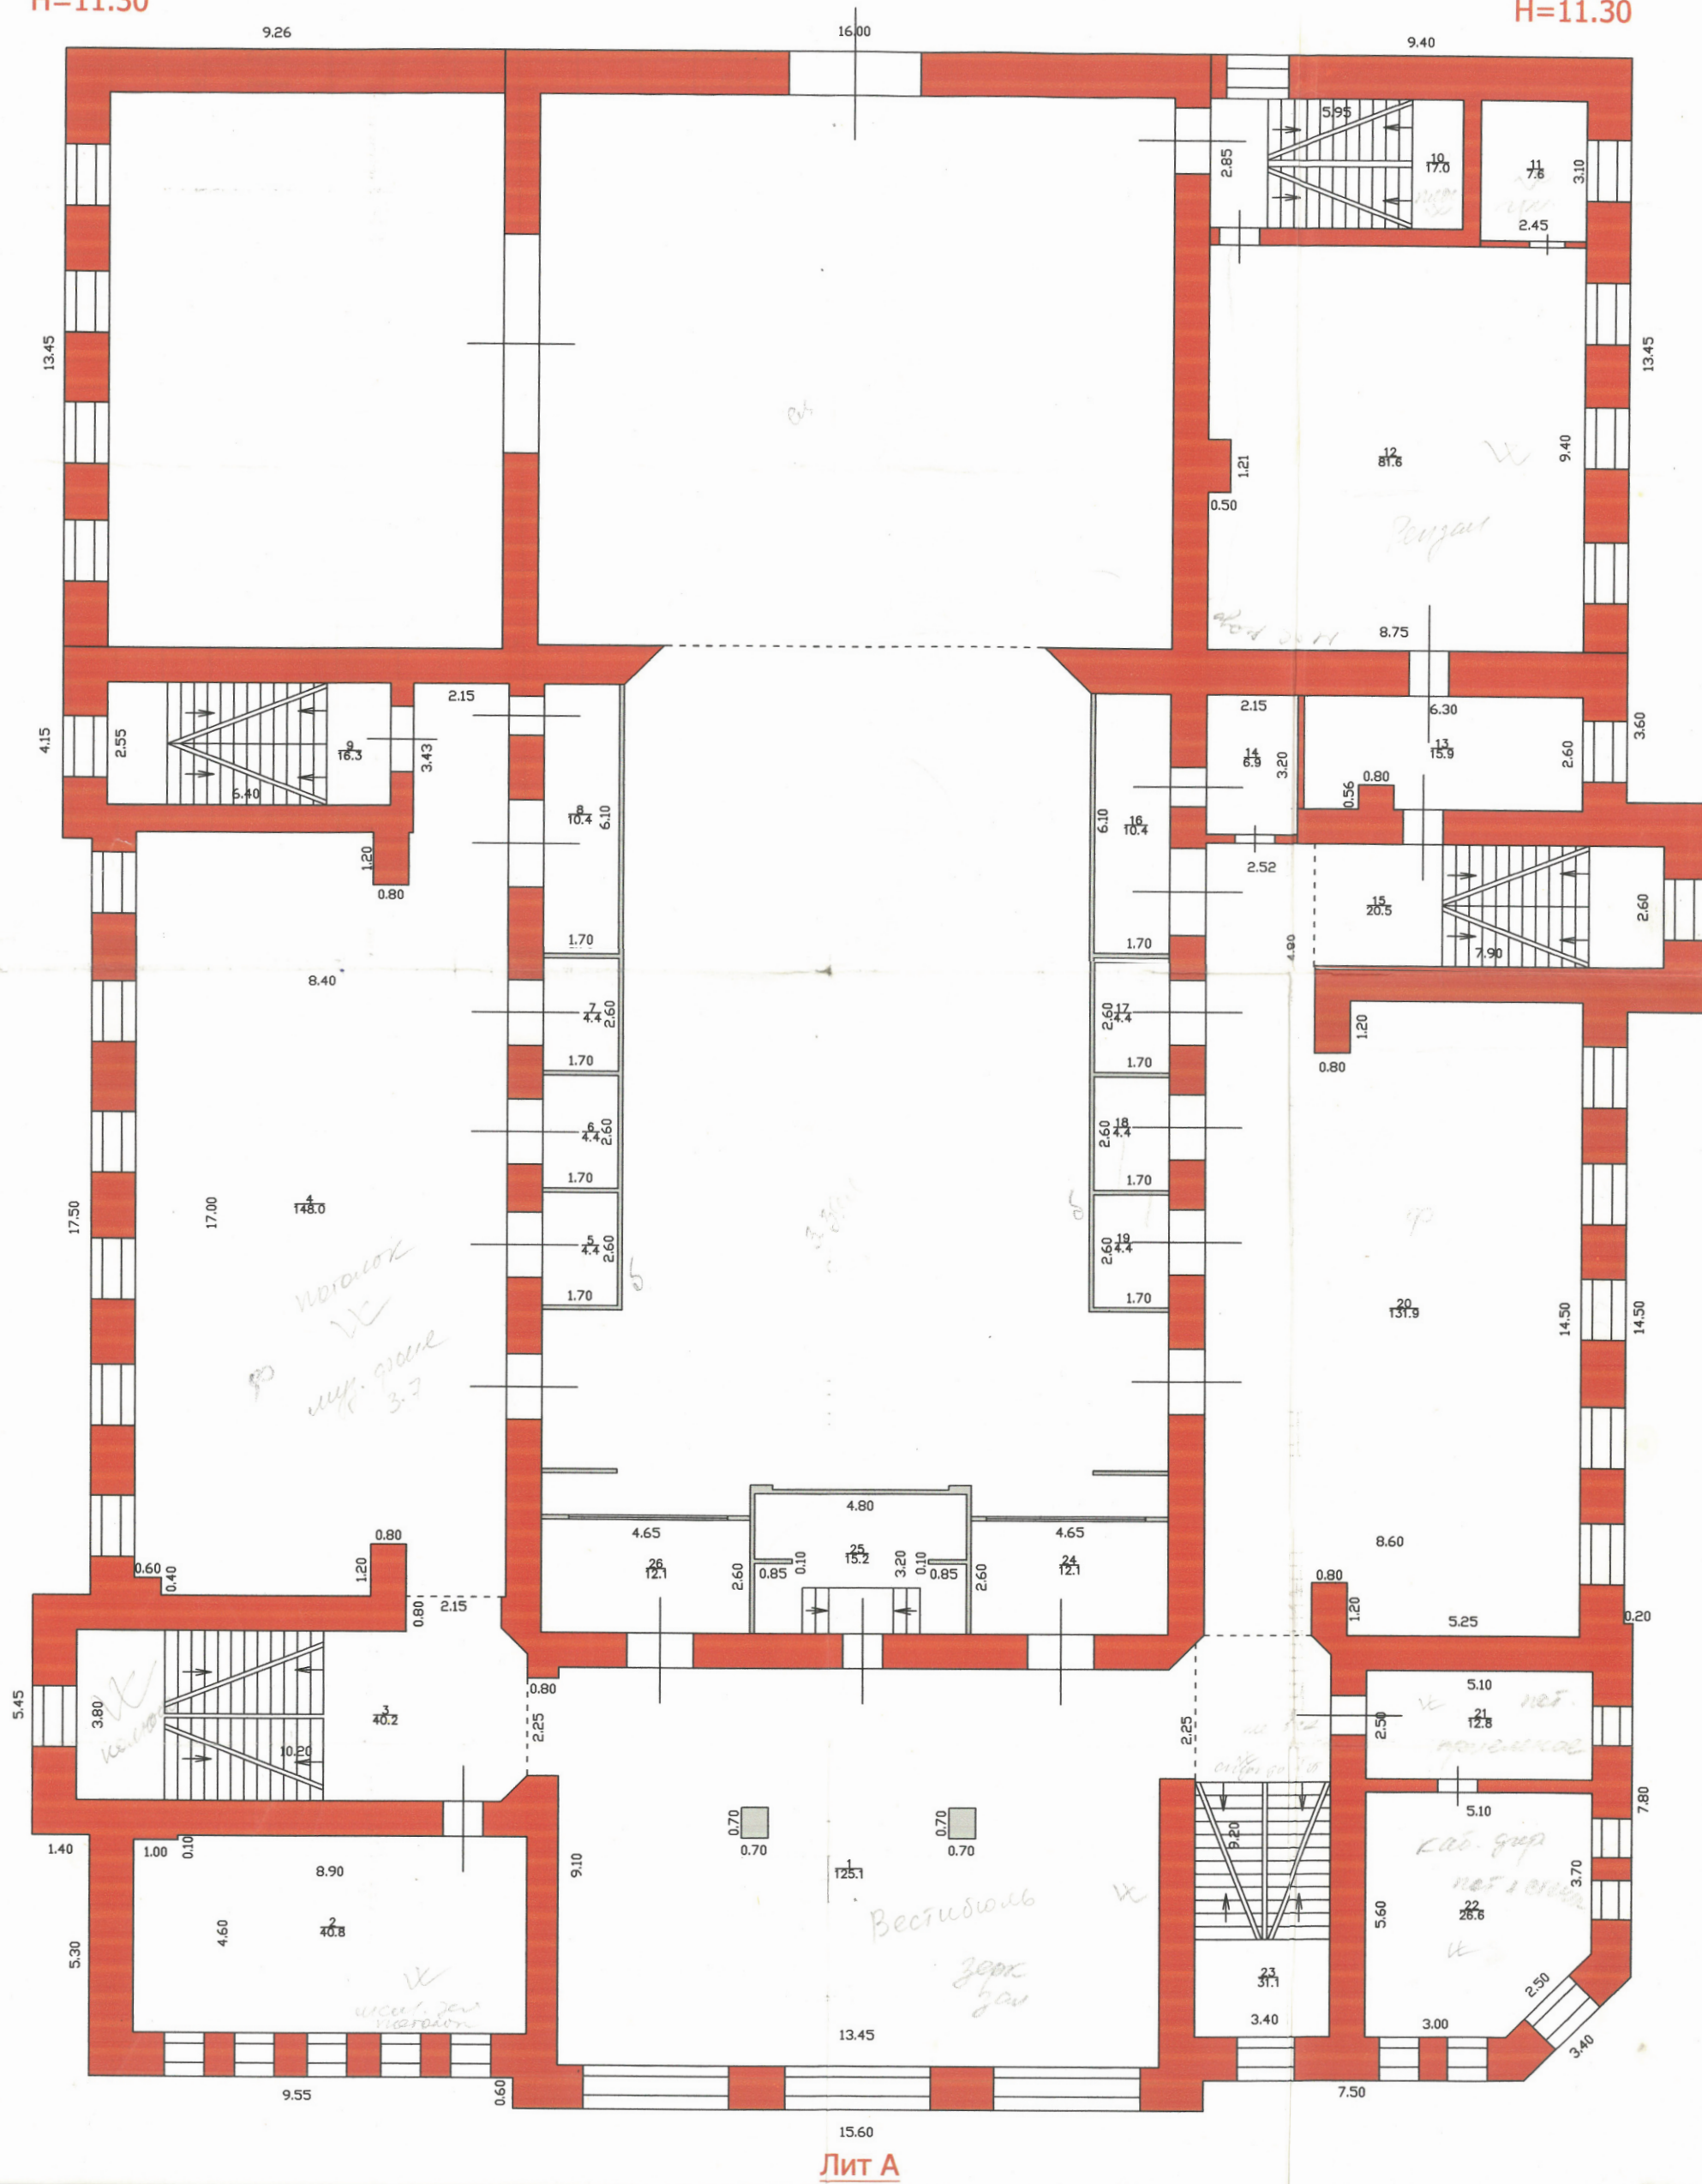


Φασαγ





Поэтажный план

Лит Б
H=4.60

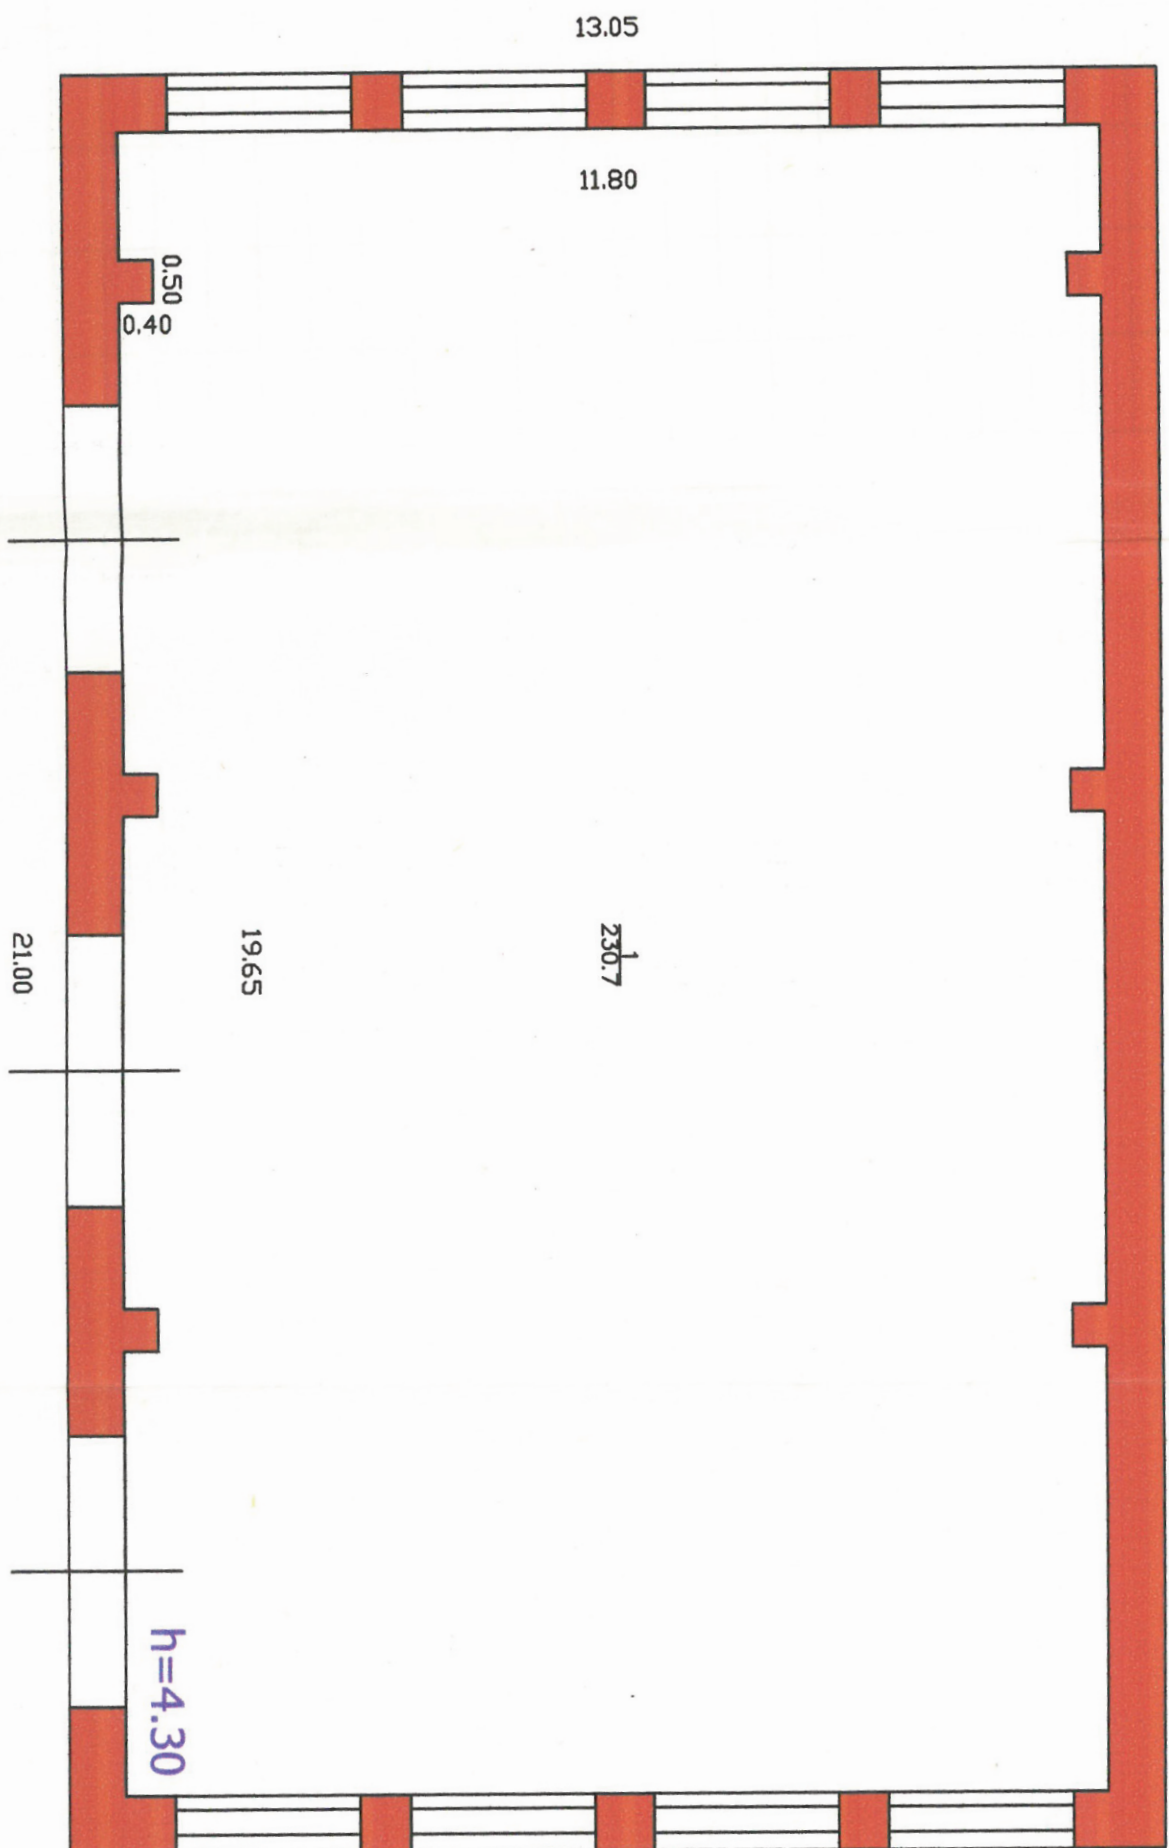

h=4.30

Фасад -

Филиал ФГУП "Ростехинвентаризация" по Алтайскому краю			
Бийский городской отдел			
Поэтажный план строения			М 1:100
Адрес: ул. Советская 25			
ФИО	Ростись	Дата	
Исполнил	Козанцев И.В.	27.11.06	
Проверил	Неверова Л.Г.		